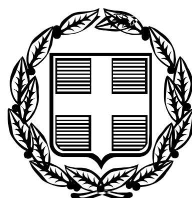


ΕΦΗΜΕΡΙΣ ΤΗΣ ΚΥΒΕΡΝΗΣΕΩΣ

ΤΗΣ ΕΛΛΗΝΙΚΗΣ ΔΗΜΟΚΡΑΤΙΑΣ

ΤΕΥΧΟΣ ΤΕΤΑΡΤΟ **Αρ. Φύλλου 63**

19 Φεβρουαρίου 2008

ΠΕΡΙΕΧΟΜΕΝΑ

ΑΠΟΦΑΣΕΙΣ

ΑΠΟΦΑΣΕΙΣ

Αριθμ. 4086 (1)

Κήρυξη ως αναδασωτέας εκτάσεως εμβαδού α) 0,750 στρεμ. και β) 0,050 στρεμ. στη θέση «Βόρδου Φρέαρ ή Πορταούλι - Τούτουλι» περιφέρειας Δήμου Μεγάρων.

Ο ΓΕΝΙΚΟΣ ΓΡΑΜΜΑΤΕΑΣ ΠΕΡΙΦΕΡΕΙΑΣ ΑΤΤΙΚΗΣ

Έχοντας υπόψη:

1. Τις περί Διοικητικής Αποκέντρωσης διατάξεις του ν. 3200/1955, όπως τροποποιήθηκαν και ισχύουν.
2. Τον ν. 2503/1997 Διοίκηση, Οργάνωση Περιφέρειας κ.λπ.
3. Τις διατάξεις του ν. 998/1979 «Περί Προστασίας των Δασών και των δασικών εν γένει εκτάσεων της Χώρας και συγκεκριμένα του άρθρου 41 παρ. 1 και του άρθρου 38 παρ. 1.
4. Τις δ/γές του Υπ. Γεωργίας υπ' αριθμ. 160417/1180/ 8.7.1980 και 182447/3049/24.9.1980.
5. Την υπ' αριθμ. 3626/1.11.2007 πρόταση κήρυξης αναδασωτέας του Δασαρχείου Μεγάρων και τη σχετική εισήγηση της Δ/νσης Δασών Δυτ. Αττικής, αποφασίζουμε:

Κηρύσσουμε ως αναδασωτέα λόγω εκχερσώσεως, με σκοπό τη διατήρηση του δάσους ώστε να αποκλεισθεί η διάθεση του για άλλο σκοπό, την έκταση δάσους εμβαδού α) εφτακοσίων πενήντα χιλιοστών του στρέμματος (0,750 στρεμ.) και β) πενήντα χιλιοστών του στρέμματος (0,050) στρεμ. που βρίσκεται στη θέση «Βόρδου Φρέαρ ή Πορταούλι-Τούτουλι» περιφέρειας Δήμου Μεγάρων Ν. Αττικής, όπως απεικονίζεται στο απόσπασμα χάρτη Γ.Υ.Σ. κλιμ. 1:5.000 (ΑΦ. 6440/4) με στοιχεία Ε3.3 και Ε3.15 αντίστοιχα το οποίο αποτελεί αναπόσπαστο μέρος της απόφασης αυτής και συνορεύουν:

Ανατολικά με δάσος πεύκης.

Δυτικά με δάσος πεύκης και μη δασικές εκτάσεις.

Βόρεια με δάσος πεύκης.

Νότια με μη δασικής μορφής εκτάσεις.

Η αποκατάσταση της βλάστησης θα γίνει με φυσική αναγέννηση ή με πρόγραμμα τεχνητής αναδάσωσης εντός τριών το πολύ ετών που θα καταρτίσει η Υπηρεσία μας.

Η απόφαση αυτή να δημοσιευθεί στην Εφημερίδα της Κυβερνήσεως.

Αιγάλεω, 5 Φεβρουαρίου 2008

Ο Γενικός Γραμματέας Περιφέρειας
ΧΑΡΑΛΑΜΠΟΣ ΜΑΝΙΑΤΗΣ

ΤΟΠΟΓΡΑΦΙΚΟ ΔΙΑΓΡΑΜΜΑ

Έκταση που προτείνεται να κηρυχθεί αναδασωτέα


ΘΕΣΗ: Βόρδου Φρέαρ ή πορταούλι-Τούτουλι

ΔΗΜΟΣ: Μεγάρων

ΣΤΟΙΧΕΙΑ ΕΚΤΑΣΗΣ: **Τμήμα Ε3.3 & Τμήμα Ε 3.15**

ΕΜΒΑΔΟΝ: εμβ.0,750 στρ. & εμβ.0,050 στρ. αντίστοιχα

ΠΙΝΑΚΙΔΑ ΓΥΣ: N[O] 6440/4

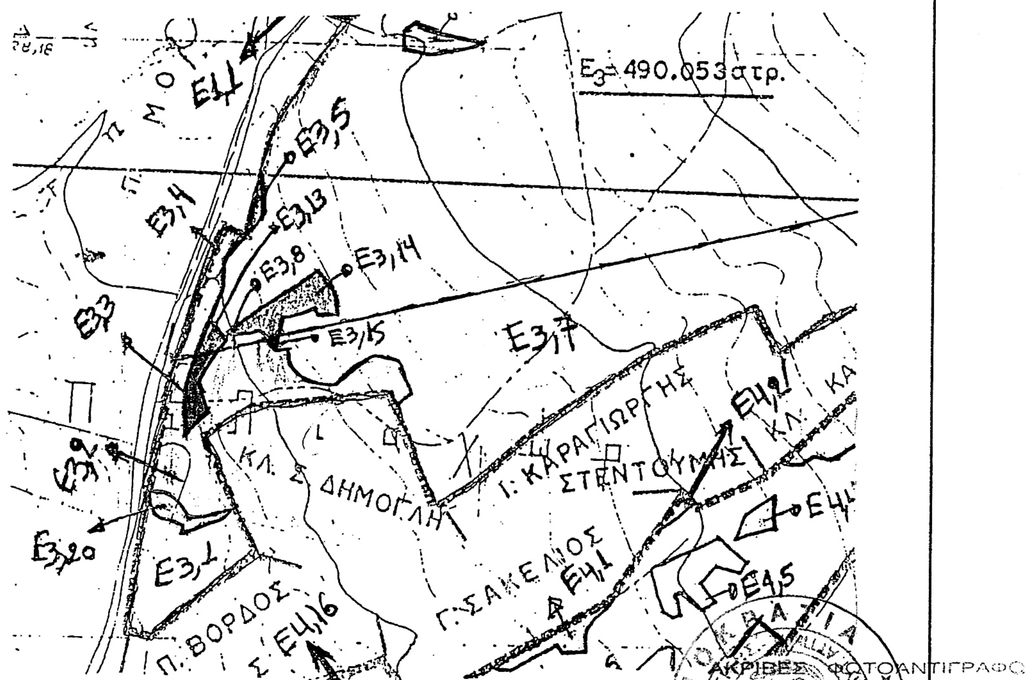

Ανήκει στην αρ. 1086/5-2-2008
Απόφαση του Γ.Γ.Π.Α

Μέγαρα 1.1.1.08
Ο Συντάκτης

ΑΚΡΙΒΕΣ ΦΩΤΟΑΝΤΙΓΡΑΦΟ
ΦΙΛΙΠΠΑΚΗ ΜΑΡΙΑ
ΔΙΟΙΚΗΤΙΚΟΣ

5 - ΦΕΒ. 2008

ΘΕΩΡΗΘΗΚΕ

Μέγαρα 01-11-2007
Ο Δασάρχης α.α.

ΠΕΤΡΟΣ ΣΑΚΚΑΣ
ΔΑΣΟΛΟΓΟΣ

Αιγάλεω 9.1.2008
Ο Δ/ντης Δασών α.α.

Αθήνα 5-2-2008
Ο Γ.Γ.Π.Α

ΧΑΡΑΛΑΜΠΟΣ ΜΑΝΙΑΤΗΣ

ΕΘΝΙΚΟ ΤΥΠΟΓΡΑΦΕΙΟ
Για τεχνικούς λόγους στο σχεδιάγραμμα έγινε σμίκρυνση κατά ποσοστό 78%

Αριθμ. 22 (2)

Κήρυξη ως αναδασωτέας έκτασης συνολικού εμβαδού 0,108 στρ. στη θέση «Πήλιζα» περιφέρειας Δήμου Μάνδρας Αττικής.

Ο ΓΕΝΙΚΟΣ ΓΡΑΜΜΑΤΕΑΣ ΠΕΡΙΦΕΡΕΙΑΣ ΑΤΤΙΚΗΣ

Έχοντας υπόψη:

1. Τις περί Διοικητικής Αποκέντρωσης διατάξεις του ν. 3200/1955, όπως τροποποιήθηκαν και ισχύουν.

2. Τον ν. 2503/1997 Διοίκηση, Οργάνωση Περιφέρειας κ.λπ.

3. Τις διατάξεις του ν. 998/1979 «Περί Προστασίας των Δασών και των δασικών εν γένει εκτάσεων της χώρας και συγκεκριμένα του άρθρου 41 παρ. 1 και του άρθρου 38 παρ 1.

4. Τις δ/γές του Υπ. Γεωργίας με αριθμούς 160417/1180/8.7.1980 και 182447/3049/24.9.1980.

5. Την υπ' αριθμ. 4723/13.12.2007 εισήγηση-πρόταση του Δασαρχείου Αιγάλεω και σχετική εισήγηση της Δ/νσης Δασών Δυτ. Αττικής, αποφασίζουμε:

Κηρύσσουμε ως αναδασωτέα λόγω καταστροφής της δασικής βλάστησης (κατάληψη), με σκοπό τη διατήρηση της δασικής μορφής ώστε να αποκλεισθεί η διάθεσή της για άλλο σκοπό, την δασική έκταση εμβαδού εκατόν οκτώ χιλιοστών του στρέμματος (0,108 στρ.) που βρίσκεται στη θέση «Πήλιζα» περιφέρειας Δήμου Μάνδρας. Η έκταση αποτυπώνεται με τα περιμετρικά στοιχεία (Α, Β, Γ, Δ, Α) στο τοπογραφικό διάγραμμα κλ. 1:500 και στο συνημμένο απόσπασμα χάρτη Γ.Υ.Σ. κλ. 1:5000 (Α.Φ. 6442/2) το οποίο αποτελεί αναπόσπαστο μέρος της αποφάσεως αυτής και συνορεύει σήμερα:

Ανατολικά: Με δρόμο.

Δυτικά: Με δασική έκταση.

Βόρεια: Με δασική έκταση.

Νότια: Με δασική έκταση.

Η αποκατάσταση της βλάστησης θα γίνει με φυσική αναγέννηση ή με πρόγραμμα τεχνητής αναδάσωσης εντός τριών το πολύ ετών που θα καταρτίσει η Υπηρεσία μας.


Η απόφαση αυτή να δημοσιευθεί στην Εφημερίδα της Κυβερνήσεως.

Αιγάλεω, 5 Φεβρουαρίου 2008

Ο Γενικός Γραμματέας Περιφέρειας
ΧΑΡΑΛΑΜΠΟΣ ΜΑΝΙΑΤΗΣ


ΣΧΕΔΙΑΓΡΑΜΜΑ

Έκτασης που εκχερσώθηκε και κηρύσσεται αναδασωτέα στη θέση 'Πήλιζα' Περιφέρειας Δήμου Μάνδρας Αττικής.

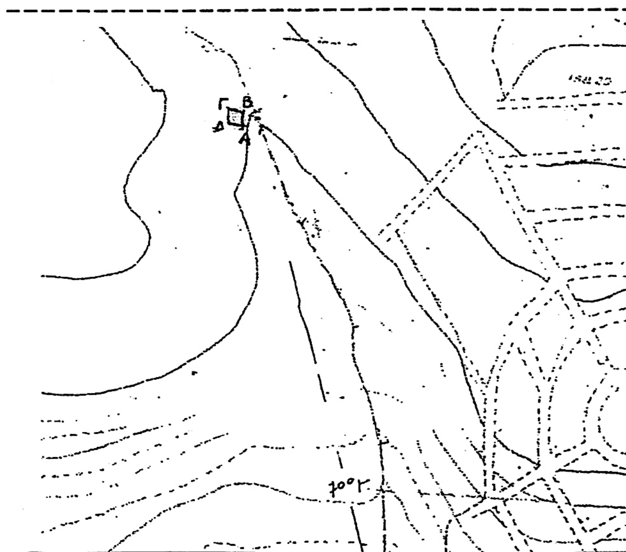

Απόσπασμα από τον χάρτη Γ.Υ.Σ 6442/2 κλ.1:5.000 στον οποίο σημειώνεται η θέση της αναδασωτέας έκτασης.

Με τα στοιχεία (Α,Β,Γ,Δ-Α) η αναδασωτέα έκταση εμβαδού 0,108 στρεμμάτων
ΚΛ:1:500

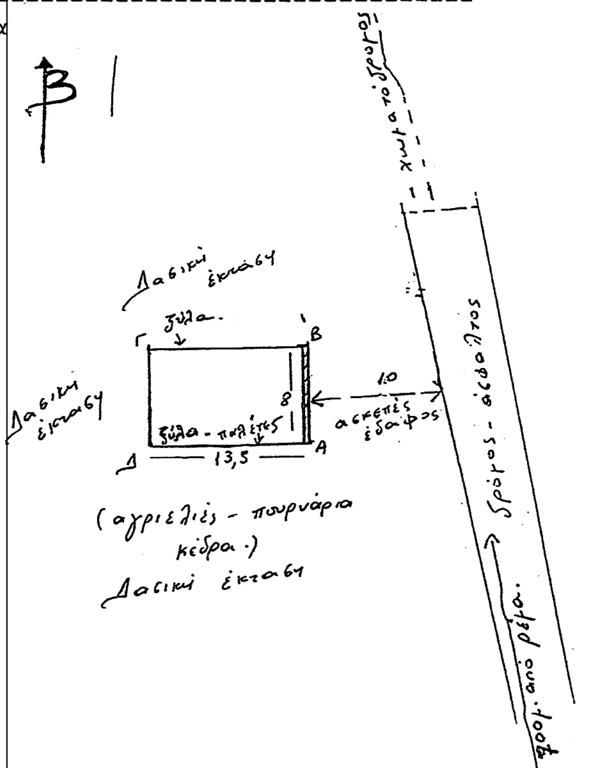

ΕΘΝΙΚΟ ΤΥΠΟΓΡΑΦΕΙΟ
Για τεχνικούς λόγους στο σχεδιάγραμμα έγινε σμίκρυνση κατά ποσοστό 78 %

Ανήκει στην 22 /5 -2- 2008
Απόφαση Γ.Γ.Περιφέρειας Αττικής.

Αιγάλεω 27/11/07	Αιγάλεω 13/12/07	Αιγάλεω 10/1/08	
Ο Συντάκτης	Ο Δασάρχης	Ο Δ/ντής Δασών αα. Δυτ. Αττικής	Ο Γεν. Γραμματέας Περιφέρειας Αττικής
	ΜΠΑΣΔΑΝΗΣ ΧΡΗΣΤΟΣ ΔΑΣΟΛΟΓΟΣ	ΔΗΜ. ΠΑΠΑΔΟΠΟΥΛΟΣ ΔΑΣΟΛΟΓΟΣ	ΧΑΡΑΛΑΜΠΟΣ ΜΑΝΙΑΤΗΣ

Αριθμ. 21 (3)

Κήρυξη ως αναδασωτέας έκτασης συνολικού εμβαδού 13,510 στρ. στη θέση «Μικρό Κατερίνη» περιφέρειας Δήμου Μάνδρας Αττικής.

Ο ΓΕΝΙΚΟΣ ΓΡΑΜΜΑΤΕΑΣ ΠΕΡΙΦΕΡΕΙΑΣ ΑΤΤΙΚΗΣ

Έχοντας υπόψη:

1. Τις περί Διοικητικής Αποκέντρωσης διατάξεις του ν. 3200/1955, όπως τροποποιήθηκαν μεταγενέστερα και ισχύουν.

2. Τον ν. 2503/1997 Διοίκηση, Οργάνωση Περιφέρειας κ.λπ.

3. Τις διατάξεις του ν. 998/1979 «Περί Προστασίας των Δασών και των δασικών εν γένει εκτάσεων της Χώρας και συγκεκριμένα του άρθρου 41 παρ. 1 και του άρθρου 38 παρ 1.

4. Τις δ/γές του Υπ. Γεωργίας με αριθμούς 160417/1180/8.7.1980 και 182447/3049/24.9.1980.

5. Την υπ' αριθμ. 5058/13.12.2007 εισήγηση - πρόταση του Δασαρχείου Αιγάλεω και σχετική εισήγηση της Δ/νσης Δασών Δυτ. Αττικής, αποφασίζουμε:

Κηρύσσουμε ως αναδασωτέα λόγω καταστροφής της δασικής βλάστησης (πυρκαγιά), με σκοπό τη διατήρηση της δασικής μορφής ώστε να αποκλεισθεί η διάθεση της για άλλο σκοπό, την δασική έκταση εμβαδού δεκατριών στρεμμάτων και πεντακοσίων δέκα χιλιοστών του στρέμματος (13,510 στρ.) που βρίσκεται στη θέση «Μικρό Κατερίνη» περιφέρειας Δήμου Μάνδρας. Η έκταση αποτυπώνεται με τα περιμετρικά στοιχεία (Α, Β, Γ, ..., Π, Α) στο τοπογραφικό διάγραμμα κλ. 1:1.000 και στο συνημμένο απόσπασμα χάρτη Γ.Υ.Σ. κλ. 1:5000 (Α.Φ. 6442/2) το οποίο αποτελεί αναπόσπαστο μέρος της αποφάσεως αυτής και συνορεύει σήμερα:

Ανατολικά: Με δασική έκταση.

Δυτικά: Με ρέμα και πέραν αυτού με αγροτική έκταση.

Βόρεια: Με δασική έκταση.

Νότια: Με δασική έκταση και δάσος.

Η αποκατάσταση της βλάστησης θα γίνει με φυσική αναγέννηση ή με πρόγραμμα τεχνητής αναδάσωσης εντός τριών το πολύ ετών που θα καταρτίσει η Υπηρεσία μας.

Η απόφαση αυτή να δημοσιευθεί στην Εφημερίδα της Κυβερνήσεως.

Αιγάλεω, 5 Φεβρουαρίου 2008


Ο Γενικός Γραμματέας Περιφέρειας
ΧΑΡΑΛΑΜΠΟΣ ΜΑΝΙΑΤΗΣ

ΕΘΝΙΚΟ ΤΥΠΟΓΡΑΦΕΙΟ
Για τεχνικούς λόγους στο σχεδιάγραμμα
έγινε σμίκρυνση κατά ποσοστό 82 %

ΣΧΕΔΙΑΓΡΑΜΜΑ

Έκταση υπό στοιχεία Α. Β. Γ. Δ. Ε. Ζ. Η. Θ. Ι. Κ. Λ. Μ. Ν. Ξ. Ο. Π. Α εμβαδού δεκατριών στρεμμάτων και πενήντα ενός εκατοστών του στρέμματος (13.51 στρ.) η οποία προτείνεται να κηρυχθεί αναδασωτέα στη θέση «Μικρό Κατερίνη» Περιφέρειας Δήμου Μάνδρας

Απόσπασμα του 6442/2 χάρτη ΓΥΣ κλιμ. 1:5000 στο οποίο σημειώνεται η θέση της έκτασης

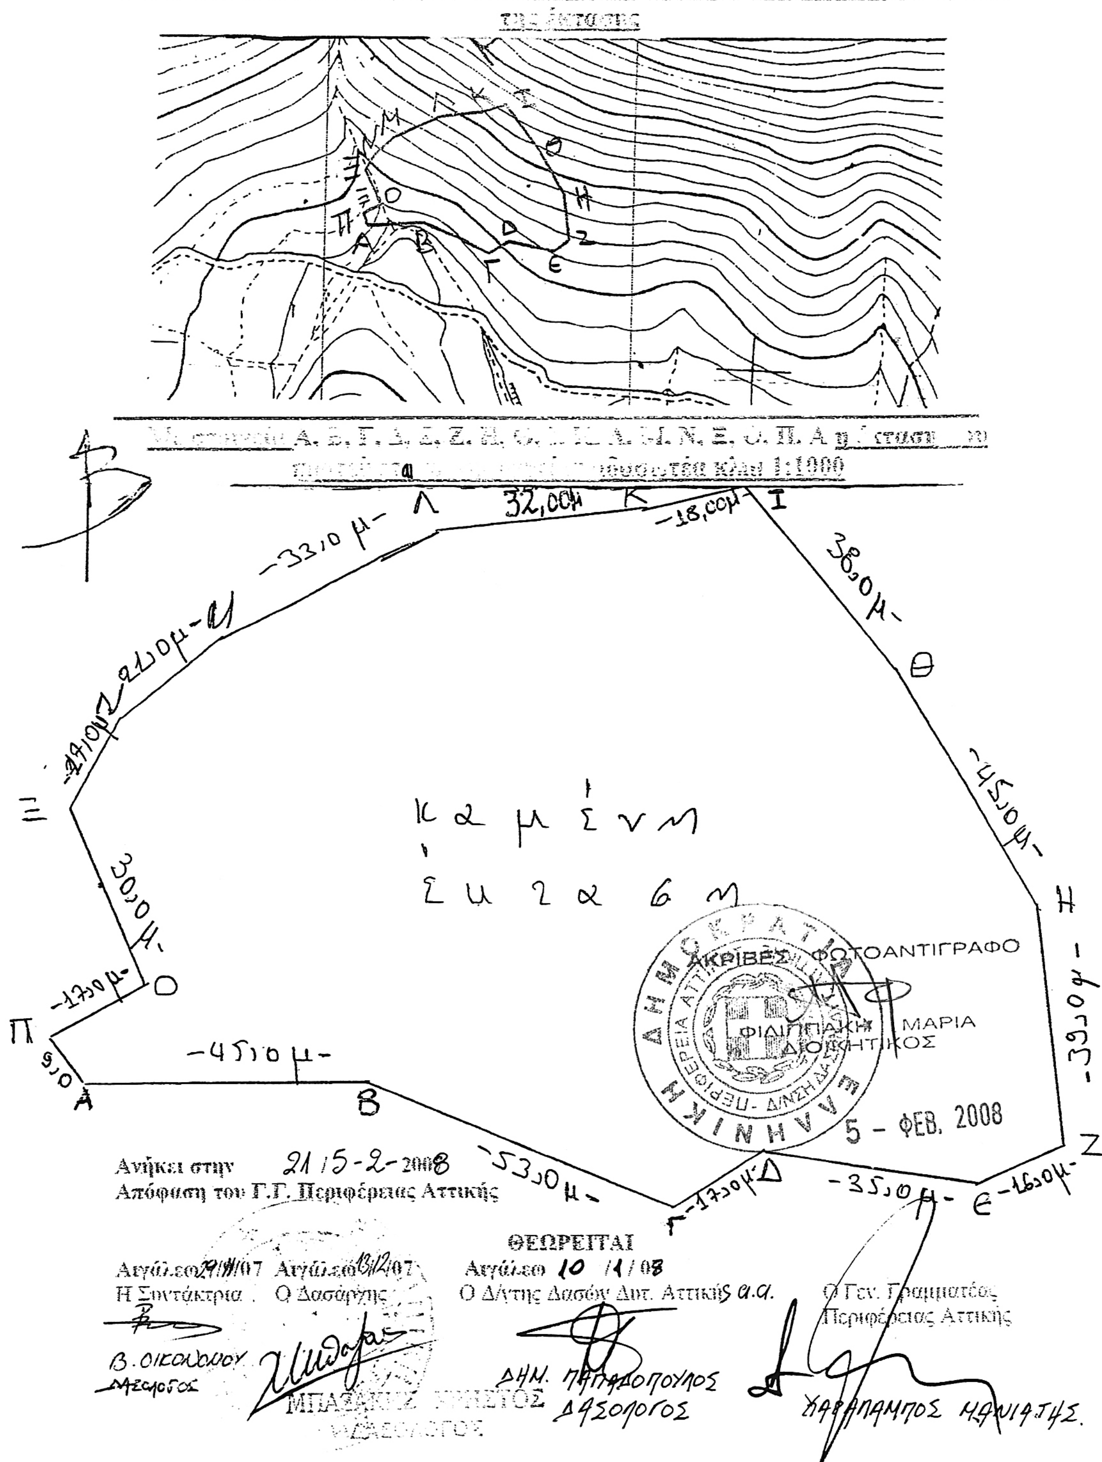

Αριθμ. 3687/07 (4)

Κήρυξη ως αναδασωτέας εκτάσεως 1,200 στρεμ. στη θέση «Πανόραμα Κινέττας» περιφέρειας Δήμου Μεγάρων Αττικής.

Ο ΓΕΝΙΚΟΣ ΓΡΑΜΜΑΤΕΑΣ ΠΕΡΙΦΕΡΕΙΑΣ ΑΤΤΙΚΗΣ

Έχοντας υπόψη:

1. Τις περί Διοικητικής Αποκέντρωσης διατάξεις του ν. 3200/1955, όπως τροποποιήθηκαν μεταγενέστερα και ισχύουν.

2. Τον ν. 2503/1997 Διοίκηση, Οργάνωση Περιφέρειας κ.λπ.

3. Τις διατάξεις του ν. 998/1979 «Περί Προστασίας των Δασών και των δασικών εν γένει εκτάσεων της Χώρας και συγκεκριμένα του άρθρου 41 παρ. 1 και του άρθρου 38 παρ 1.

4. Τις δ/γές του Υπ. Γεωργίας υπ' αριθμ. 160417/1180/8.7.1980 και 182447/3049/24.9.1980.

5. Την υπ' αριθμ. 2335/21.7.2007 εισήγηση-πρόταση του Δασαρχείου Μεγάρων.

6. Το υπ' αριθμ. 2288/06/13.9.2007 έγγραφο Δ/νσης Δασών Δυτ. Αττικής με το οποίο ζητούνται συμπληρωματικά στοιχεία.

7. Το υπ' αριθμ. 3723/9.11.2007 έγγραφο Δασαρχείου Μεγάρων με το οποίο υποβάλλεται συμπληρωματικά έκθεση φωτοερμηνείας.

8. Τη σχετική εισήγηση της Δ/νσης Δασών Δυτ. Αττικής, αποφασίζουμε:

Κηρύσσουμε ως αναδασωτέα λόγω πυρκαγιάς, με σκοπό τη διατήρηση του δασικού χαρακτήρα ώστε να αποκλεισθεί η διάθεσή της για άλλο σκοπό, τη δασική έκταση εμβαδού ενός στρέμματος και διακοσίων χιλιοστών του στρέμματος (1,200 στρεμ.) που βρίσκεται στη θέση «Πανόραμα Κινέττας» περιφέρειας Δήμου Μεγάρων Αττικής και προσδιορίζεται με στοιχεία Α-Β-Γ-Δ-Ε-Ζ-Α στο τοπ. διάγραμμα κλ. 1:1000 και στη πιν. Γ.Υ.Σ. 6450/1-3 κλ. 1:5000, τα οποία αποτελούν αναπόσπαστο μέρος της αποφάσεως αυτής και συνορεύει:

Ανατολικά: Με αυθαίρετο κτίσμα εντός δάσους.

Δυτικά: Με αυθαίρετο κτίσμα εντός δάσους.

Βόρεια: Με δρόμο και εκείθεν αυθαίρετο κτίσμα εντός δάσους.

Νότια: Με δρόμο και εκείθεν αυθαίρετο κτίσμα εντός δάσους.

Η αποκατάσταση της βλάστησης θα γίνει με φυσική αναγέννηση ή με πρόγραμμα τεχνητής αναδάσωσης εντός τριών το πολύ ετών που θα καταρτίσει η Υπηρεσία μας.

Η απόφαση αυτή να δημοσιευθεί στην Εφημερίδα της Κυβερνήσεως.

Αθήνα, 21 Ιανουαρίου 2008


Ο Γενικός Γραμματέας Περιφέρειας
ΧΑΡΑΛΑΜΠΟΣ ΜΑΝΙΑΤΗΣ


ΤΟΠΟΓΡΑΦΙΚΟ ΔΙΑΓΡΑΜΜΑ

Έκτασης δάσους, εμβαδού 1,200 στρ., στη θέση «Πανόραμα Κινέτταςֹ» της περιφέρειας Δήμου Μεγάρων, που κάηκε και κηρύσσεται αναδασωτέα

______________ Περίμετρος καμένης έκτασης

Τοπογραφικό βάθρο Διάγραμμα κλιμ. 1:5000 ΓΥΣ (6450/1-3) στο οποίο φαίνεται η θέση της αναδασωτέας έκτασης

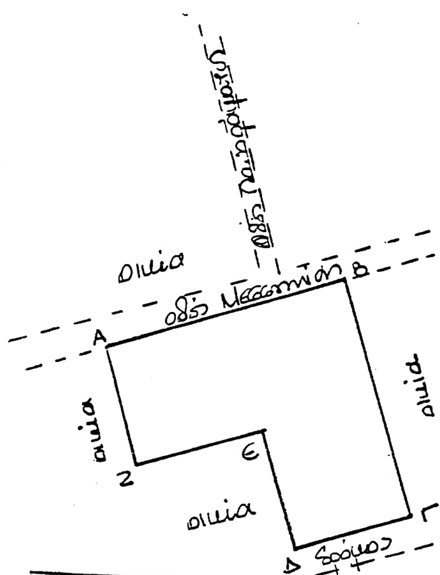

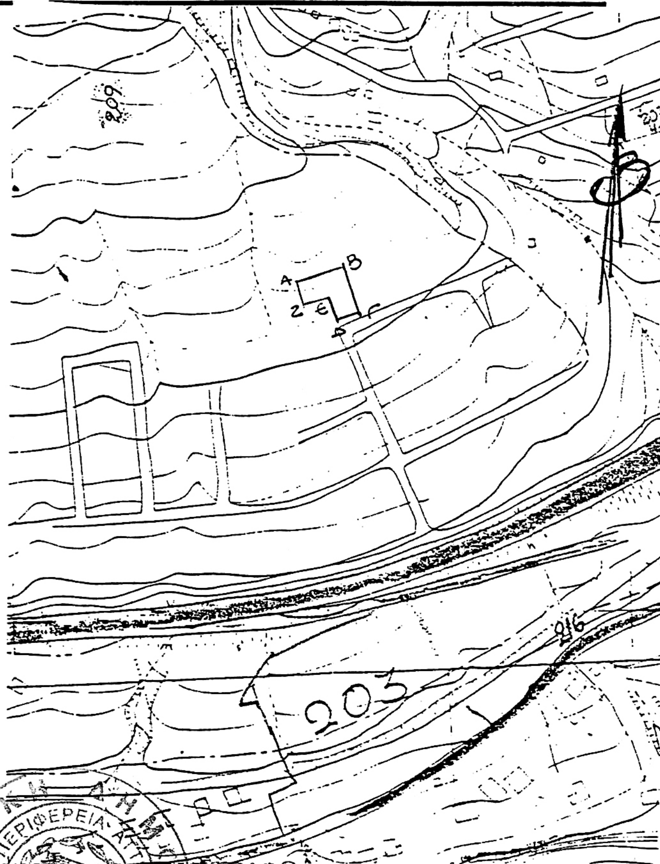

ΕΘΝΙΚΟ ΤΥΠΟΓΡΑΦΕΙΟ
Για τεχνικούς λόγους στο σχεδιάγραμμα έγινε σμίκρυνση κατά ποσοστό 82 %

Ανήκει στην 3687 / 21.1.2008 Απόφαση του Γ.Γ.Π.Α.



Μέγαρα 19 – 07 - 2006
Η Συντάκτρια

ΕΛΕΝΗ ΑΝΤΙΧΑΛΑΡΟΥ
ΔΑΣΟΛΟΓΟΣ

4 - ΦΕΒ. 2008

ΘΕΩΡΗΘΗΚΕ

Αθήνα 21.1.2008
Ο Γ.Γ.Π.Α.

ΧΑΡΑΛΑΜΠΟΣ ΜΑΝΙΑΤΗΣ

Αιγάλεω 4-1-2008
Ο Διευθυντής Δασών α.α.



Μέγαρα 21-07-2006
Ο Δασάρχης α/α

